ПОГОННЫЙ ПРОЕЗД, Д. 3

Москва, 2015 г.

РАСПОЛОЖЕНИЕ

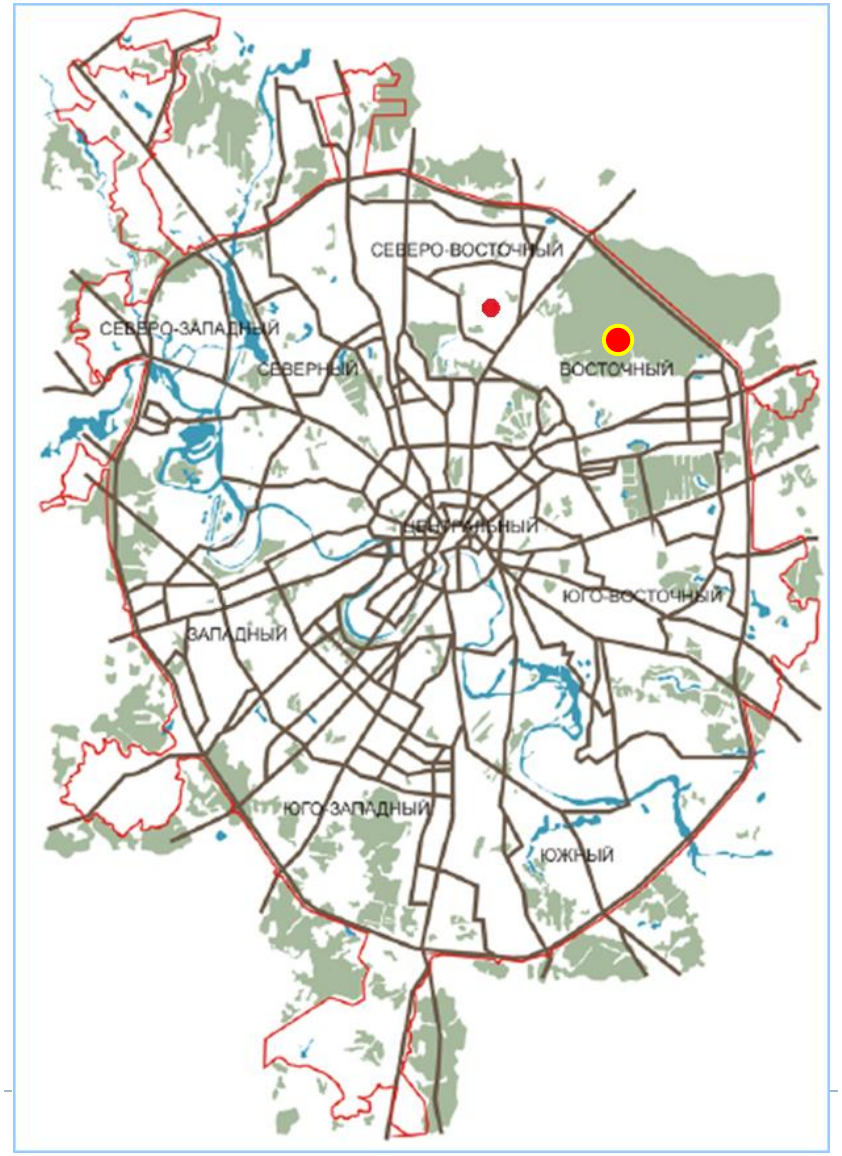

«Погонный проезд, вл.3»

ИНФОРМАЦИЯ

ДОНСТРОЙ

ЗЕМЕЛЬНО-ПРАВОВЫЕ ОТНОШЕНИЯ

Площадь земельного участка: 3892 кв.м.

Правообладатель: ООО «Белеран»

Правовое основание: Договор аренды земельного участка № М-03-041947 от 13.06.2013г.

Категория земель: земли населенных пунктов. Участок предоставлен ООО «Белеран» в долгосрочную аренду для целей эксплуатации здания под административные цели, сроком до 26.02.2062 г.

ИМУЩЕСТВЕННЫЕ ОТНОШЕНИЯ

На земельном участке с кадастровым номером 77:03:0002020:6760 расположено здание нежилого назначения.

Площадь нежилого здания: 1678,3 кв.м.

Правообладатель: ООО «Белеран»

Правовое основание: Свидетельство о государственной регистрации права от 05.07.2004 г. 77 АБ970434

КОММУНАЛЬНОЕ И ЭКСПЛУАТАЦИОННОЕ ОБСЛУЖИВАНИЕ

Электроснабжение: установочная мощность: 50 кВт; единовременная: 40 кВА

Теплоснабжение: 0,1871 Гкал/час

Водоснабжение: 61,1 куб.м/сутки.

ИНФОРМАЦИЯ

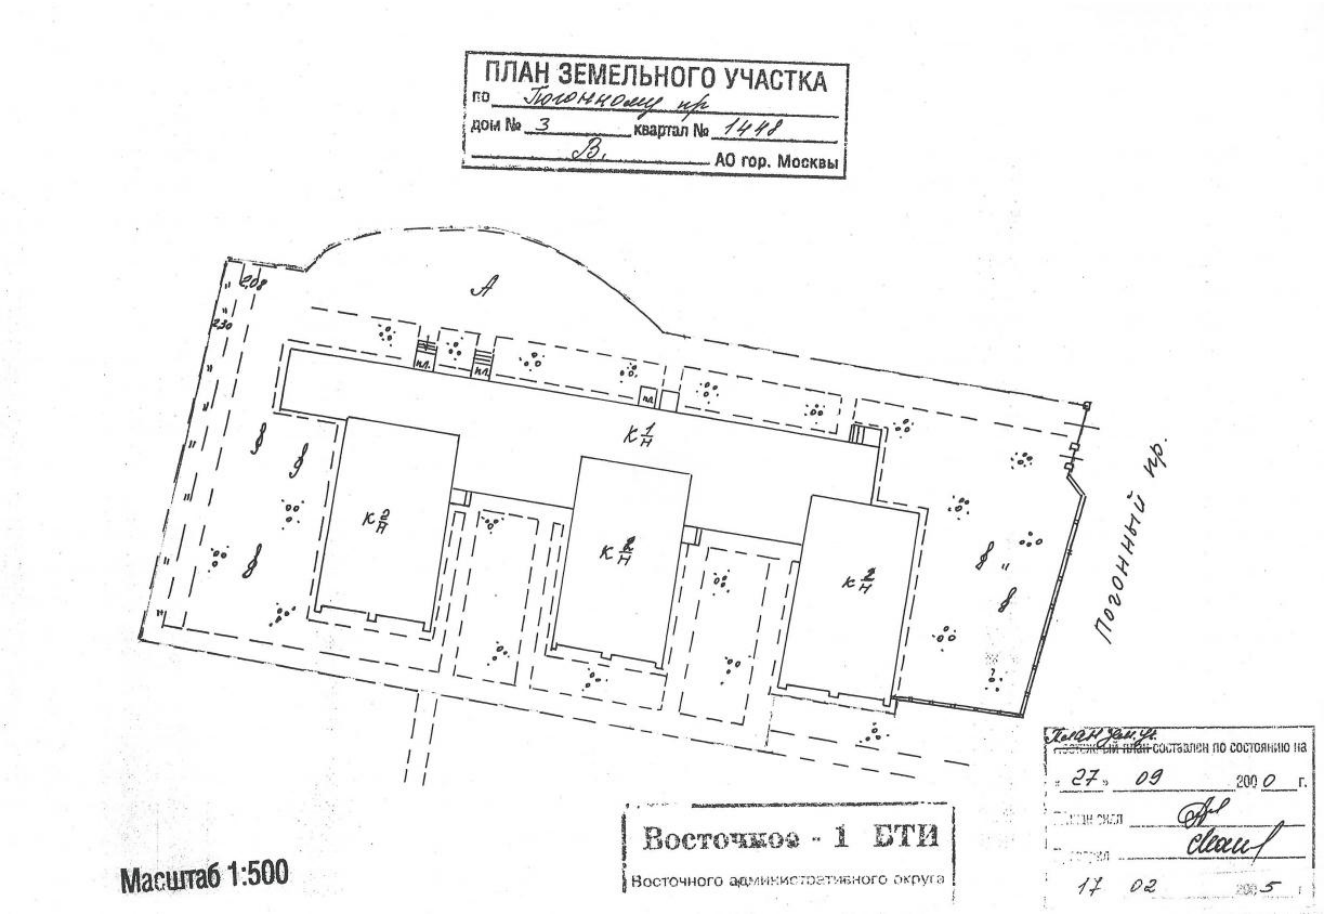
ПЛАН ЗЕМЕЛЬНОГО УЧАСТКА
по Полянному пр.
дом № 3 квартал № 1448
В. АО гор. Москвы
Погонный пр.
Масштаб 1:500
Восточное - 1 БТИ
Восточного административного округа
27 09 2000 г.
17 02 2005

ПЛАН

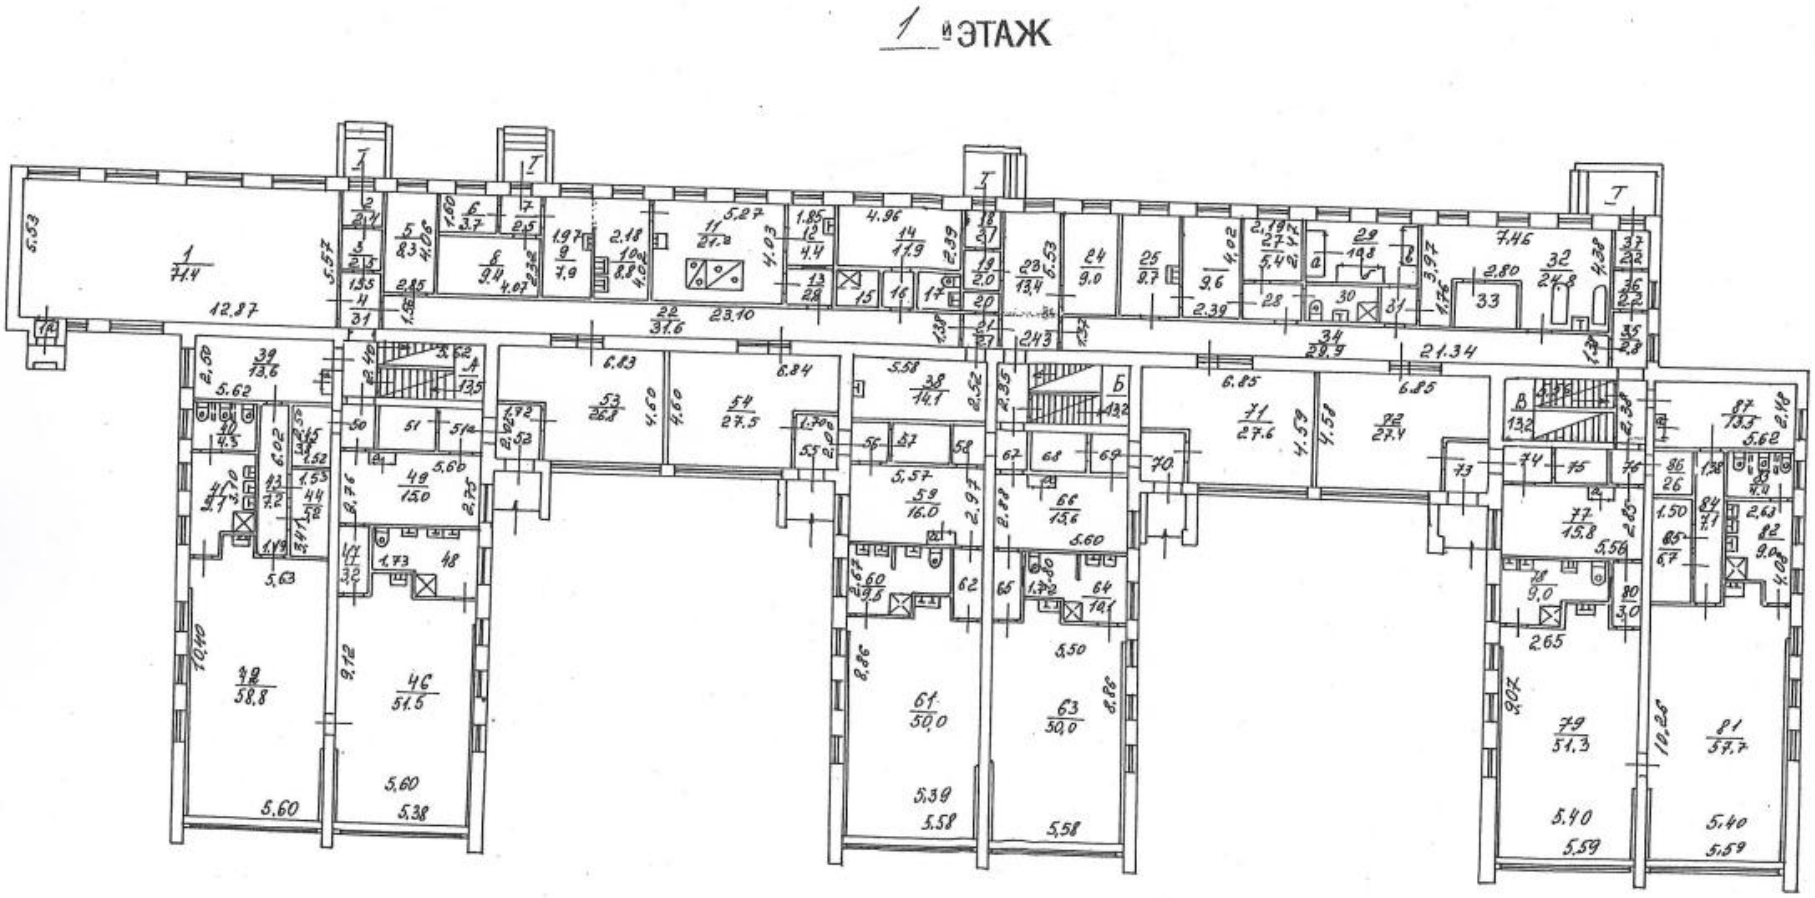

ПЛАН

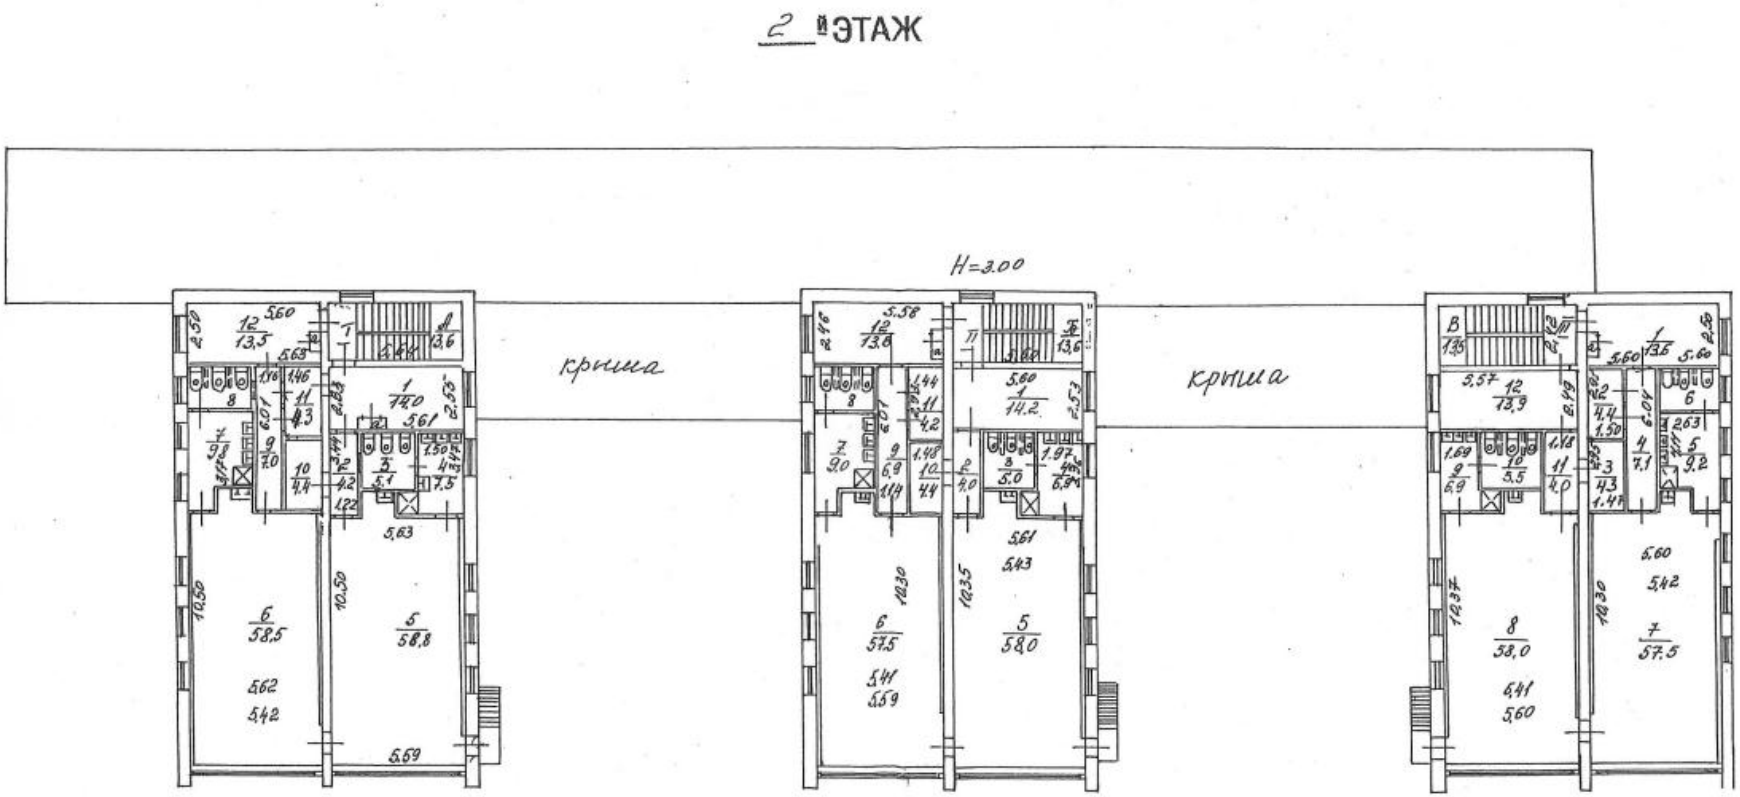

ПЛАН

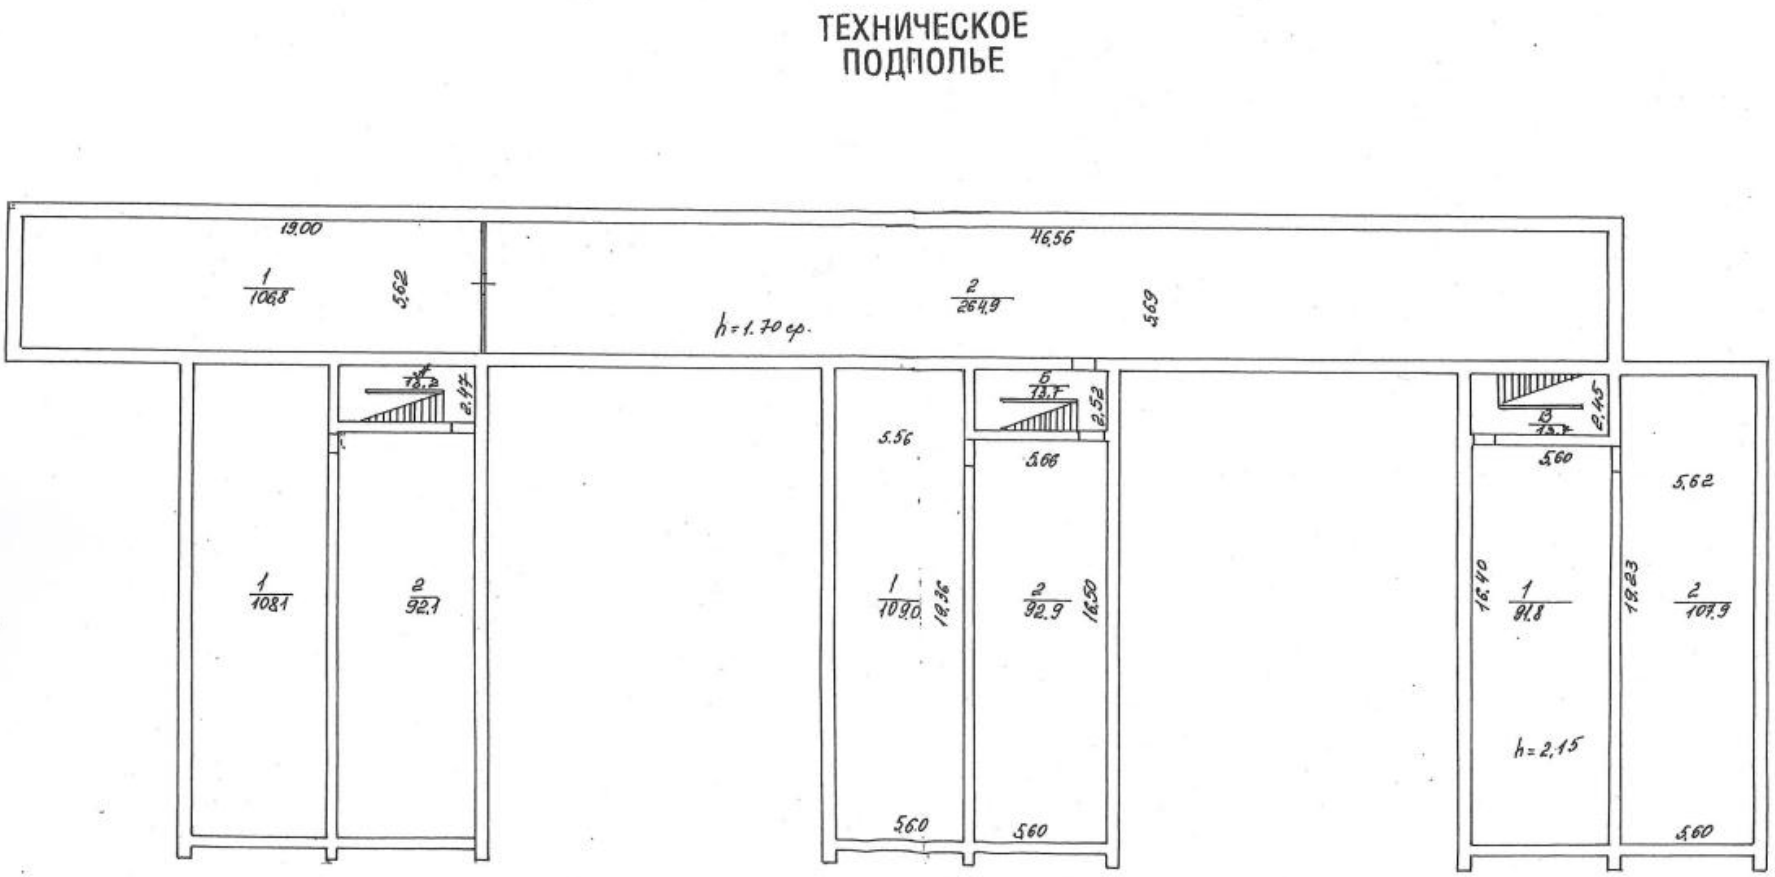
ТЕХНИЧЕСКОЕ
ПОДПОЛЬЕ
19.00
1
106.8
5.62
46.56
2
264.9
5.69
h=1.70 ср.
1
108.1
2
92.1
5.56
1
109.0
19.36
5.66
2
92.9
16.50
5.60
5.60
5.60
5.62
16.40
1
91.8
19.23
2
107.9
h=2.15
5.60

ФОТОГРАФИИ ОБЪЕКТА

КОНТАКТЫ:
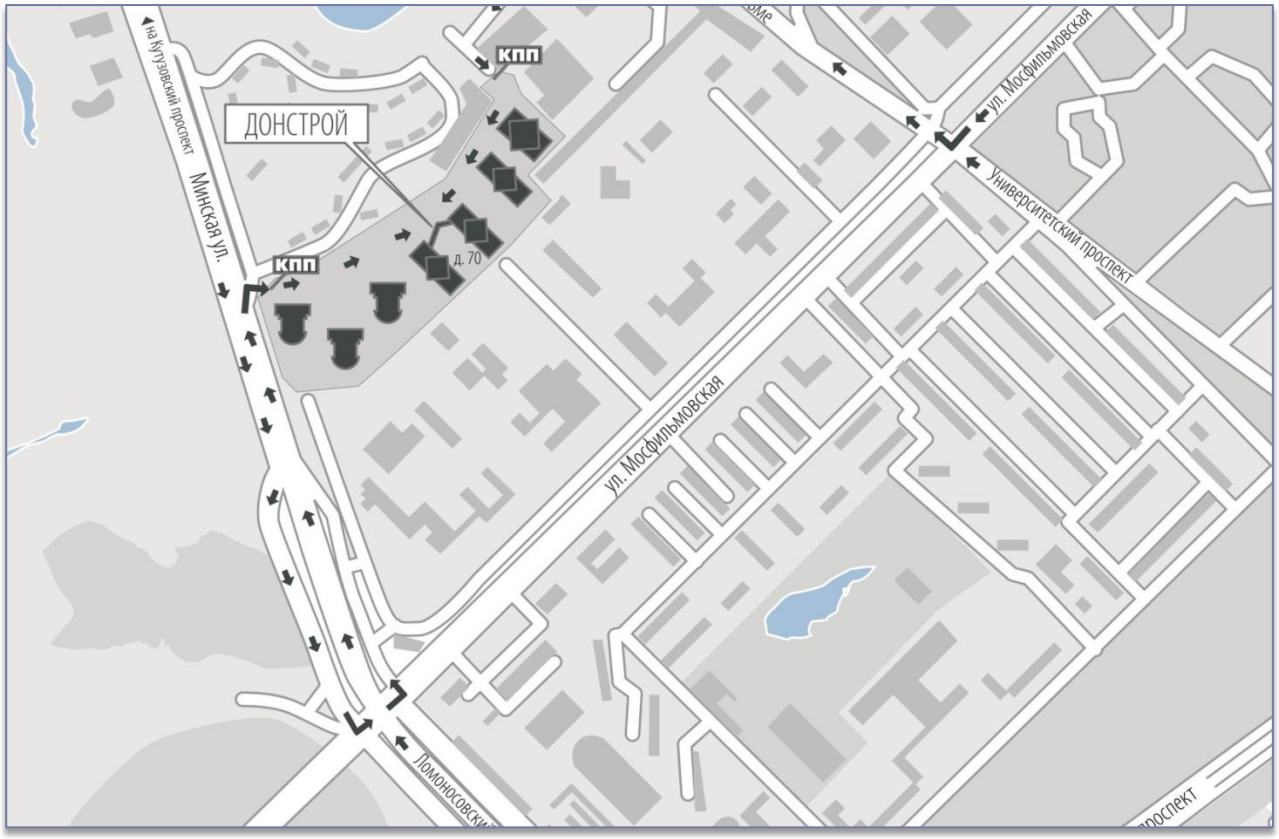
ОТДЕЛ ПРОДАЖ:
119590 Москва, ул. Мосфильмовская, д. 70
+7 495 925 47 47
www.donstroy.com