


Поэтажный план 2-го этажа

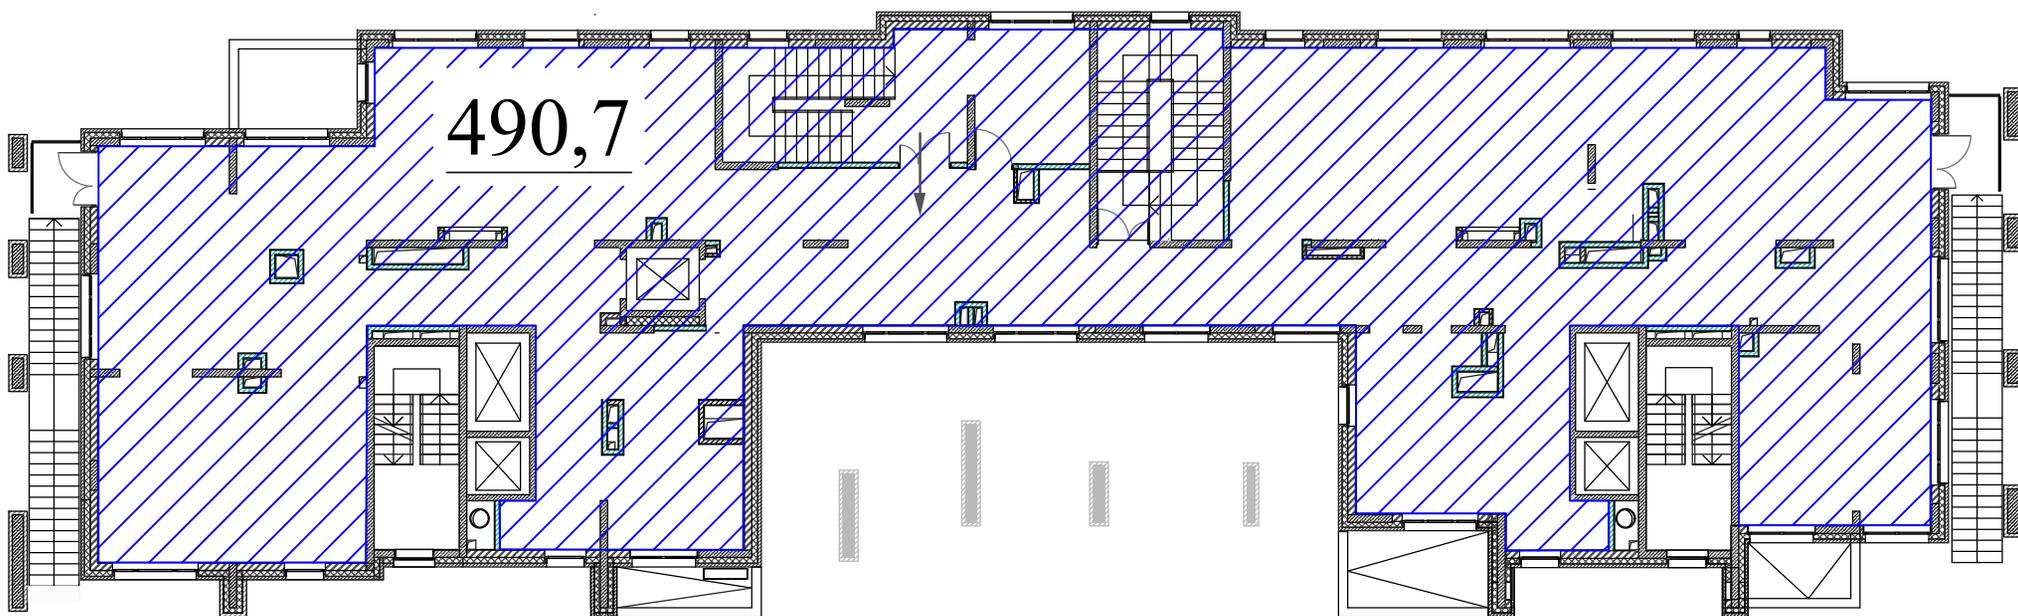

ул. Академика Скрябина
