

**Общие сведения
здания г.о. Мытищи, ул. Трудовая 33**

1	Наименование объекта:	Административное здание
2	Адрес объекта:	Московская обл., г. Мытищи, ул. Трудовая, д. 33
3	Год последней реконструкции объекта (согласно технического на паспорта):	2002
4	Кадастровый номер здания	50:12:0100401:16
5	Кадастровый номер участка	50:12:0100401:4
6	Этажность:	4 надземных (1-3 этаж с высотой от пола до потолка 3,3м 4-ый этаж мансардный с высотой от пола до потолка 2,9м до 4,7м), 1 подземный
7	Высота здания:	15,7 м.
8	Общая площадь здания:	3 432,9 кв.м.
9	Несущие конструкции:	Кирпичные стены, плиты перекрытия, Балки перекрытия и покрытия
10	Стены:	Из керамического и силикатного кирпича
11	Общее состояние помещений	Требуется косметический ремонт
12	Оборудование, мебель	Отсутствует
13	Электроснабжение	Да
14	Теплоснабжение	Требуется ремонт, подключение (выполняет собственник)
15	Водоснабжение	Требуется ремонт, подключение (выполняет собственник)
16	Условия аренды	Срок аренды до 2-х лет, каникулы 3 мес.
17	Стоимость аренды (кв.м./мес.)	450,00 руб. плюс коммунальные платежи

Фото внешний вид здания



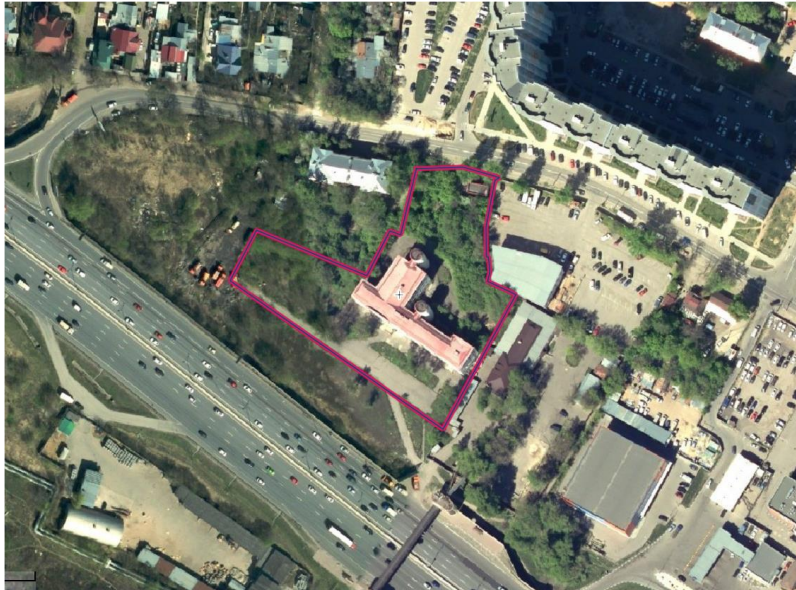


Фото помещений



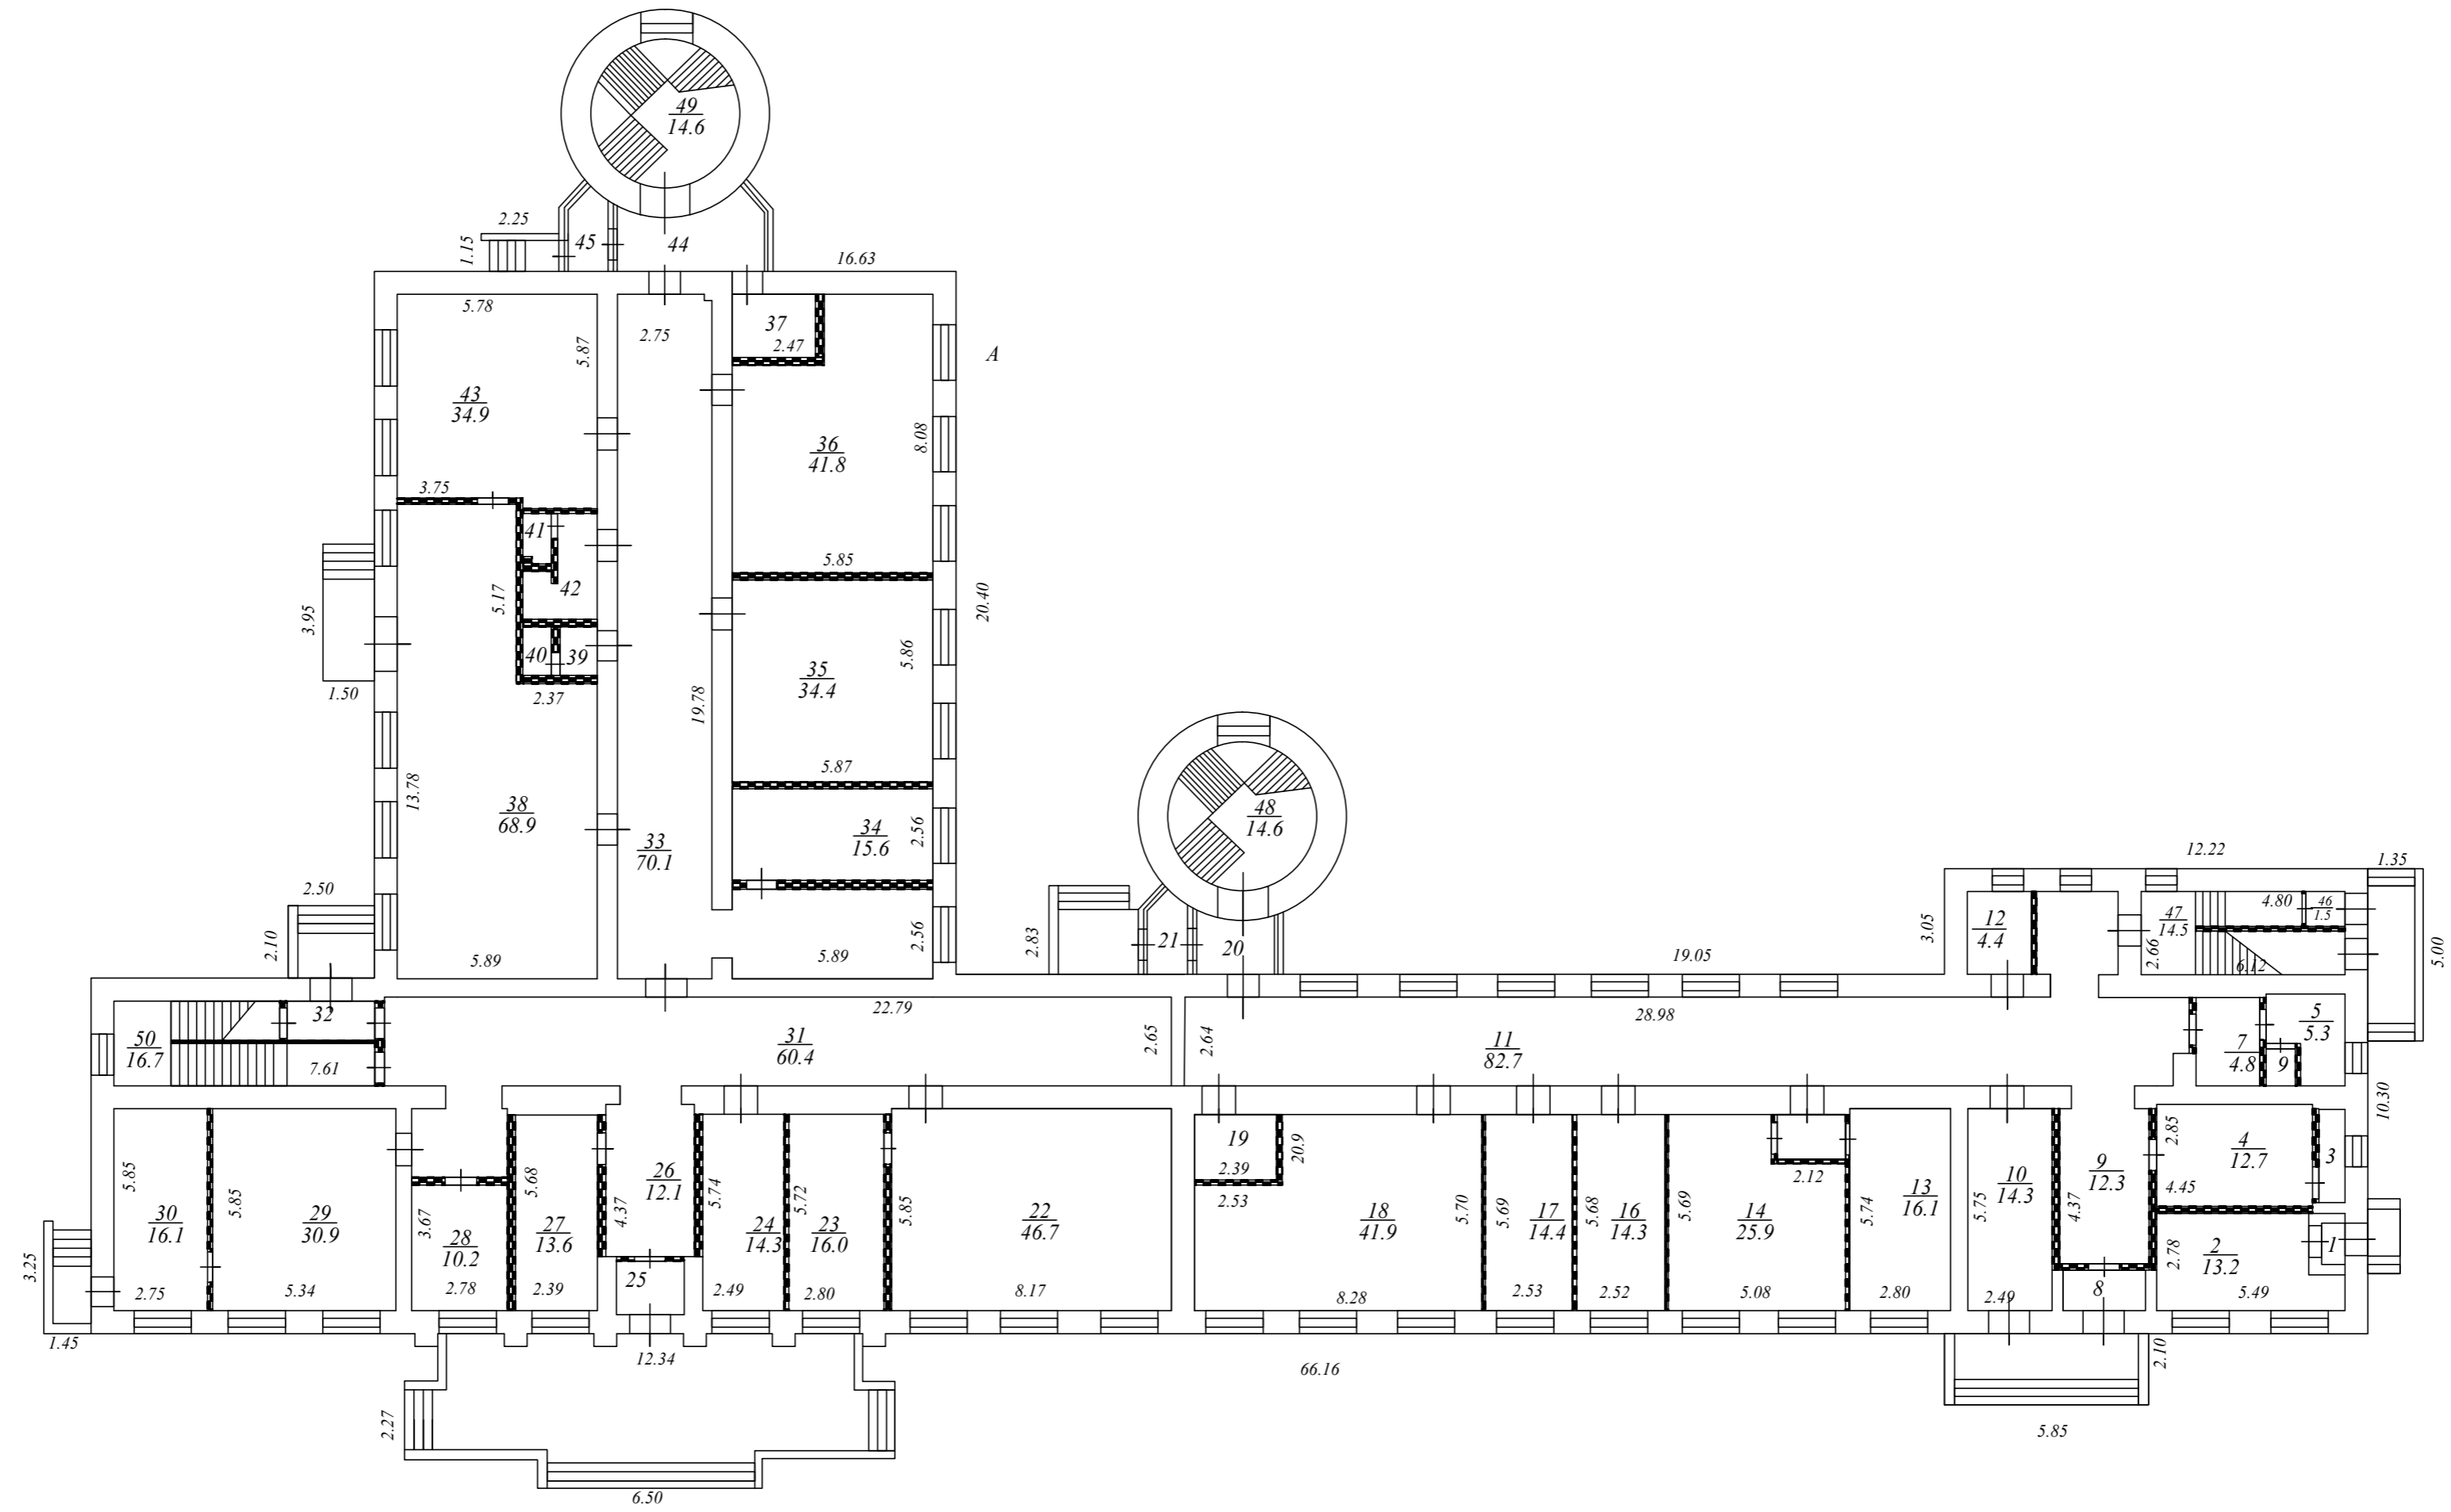




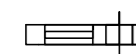


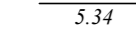
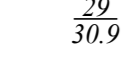



План этажа

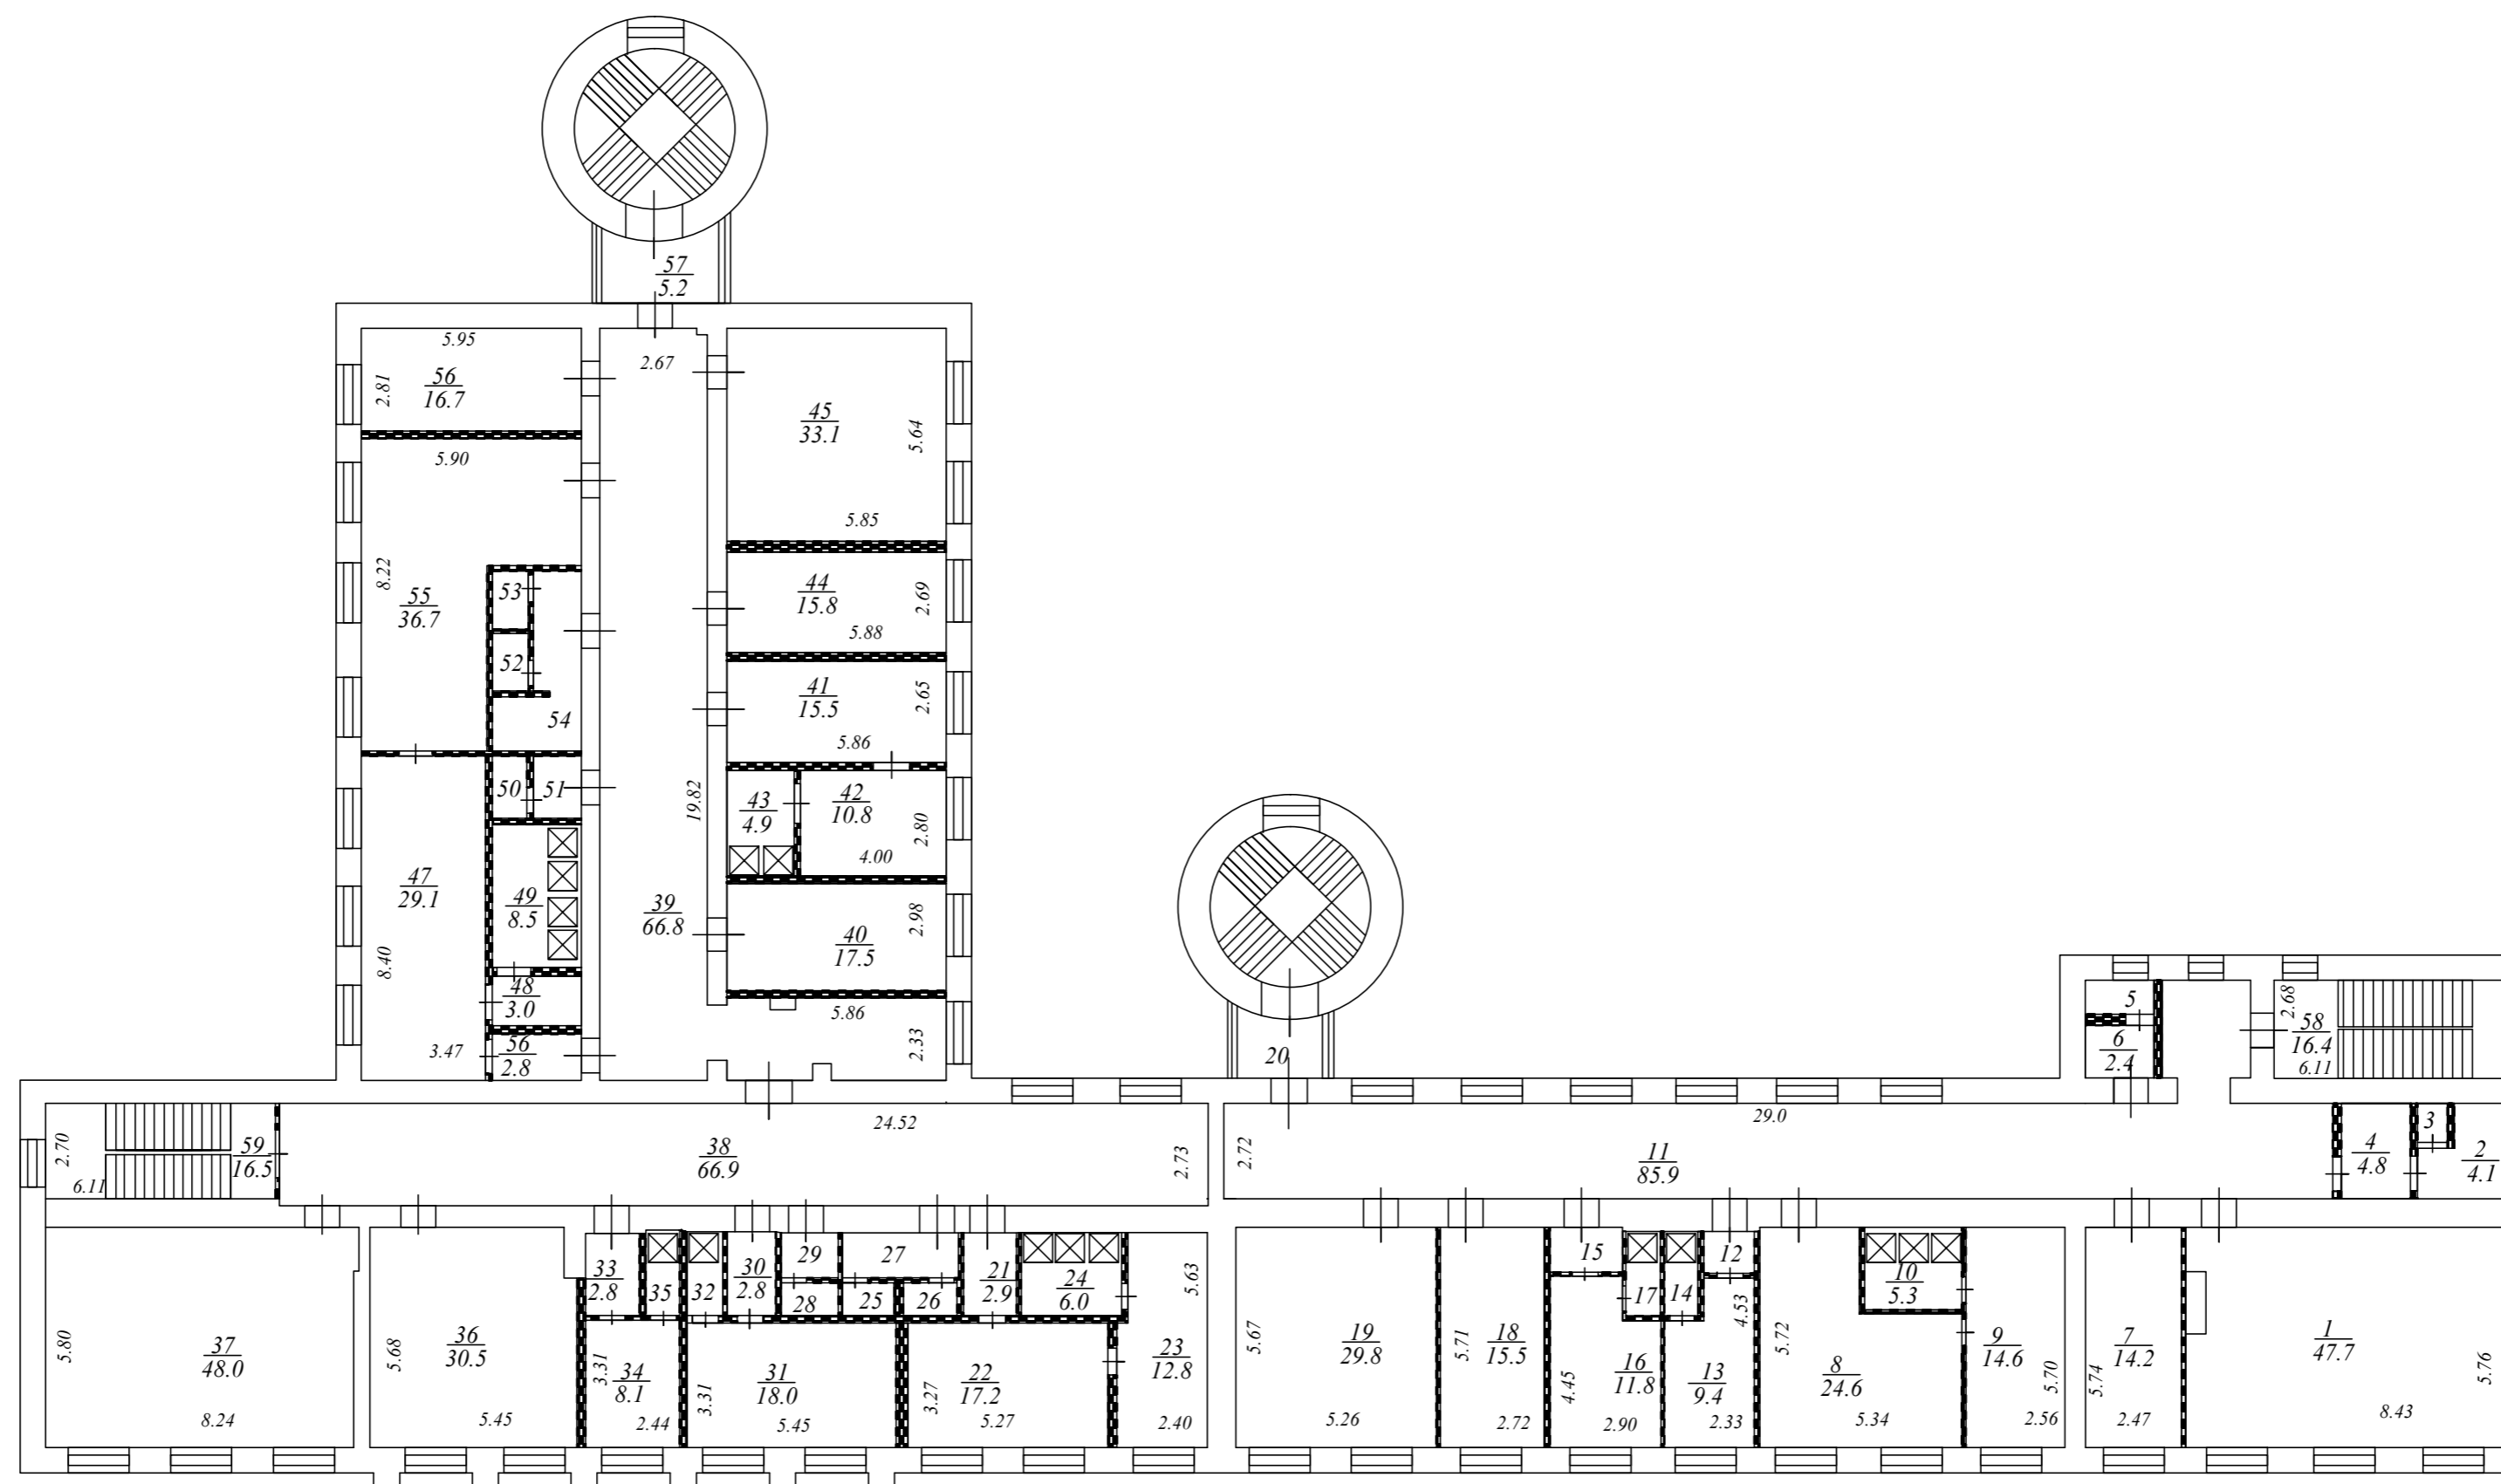
Этаж №1



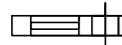
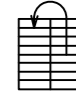


Условные обозначения:

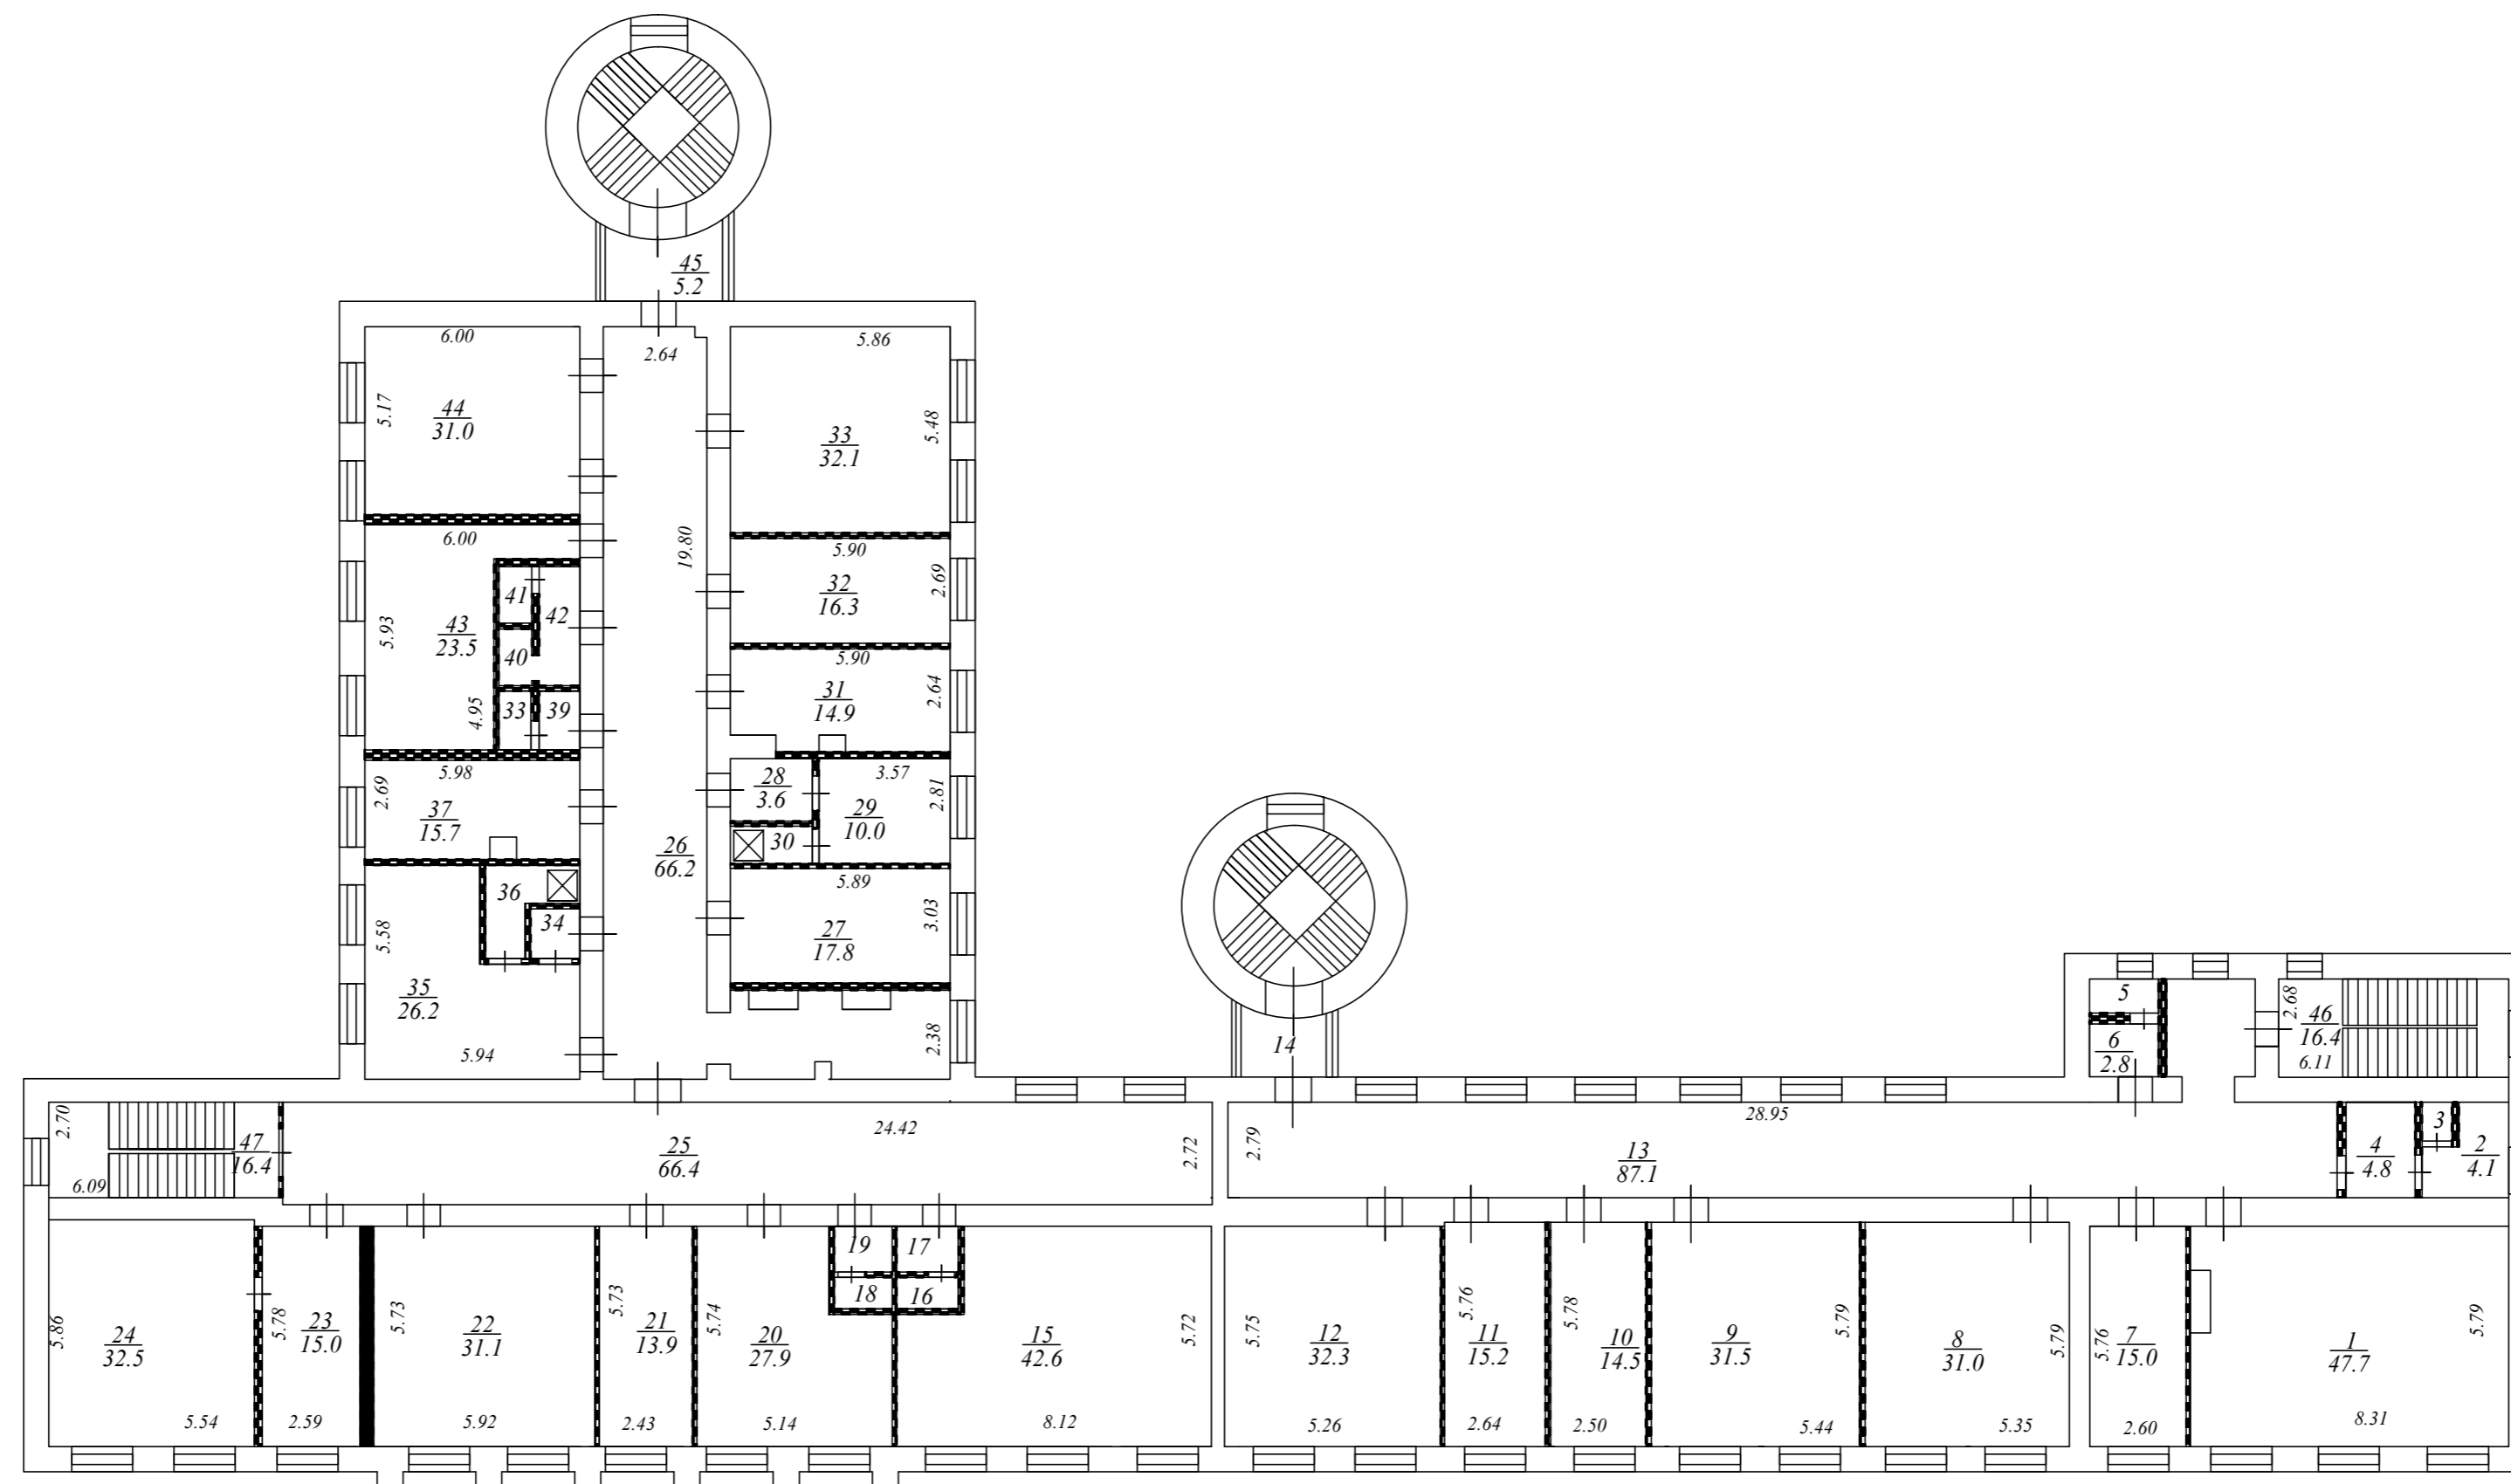
-  - Стена с окном и дверью
-  - лестница
-  - дверь остекленная (на балкон, лоджию)
-  - линейный размер (м)
-  - номер комнаты и ее площадь
-  - перегородка

Масштаб - 1:200



Условные обозначения:

-  - Стена с окном и дверью
-  - лестница
-  - дверь остекленная (на балкон, лоджию)
- 8.24 - линейный размер (м)
- $\frac{37}{48.0}$ - номер комнаты и ее площадь
-  - перегородка



Условные обозначения:

- Стена с окном и дверью

- лестница

- дверь остекленная (на балкон, лоджию)

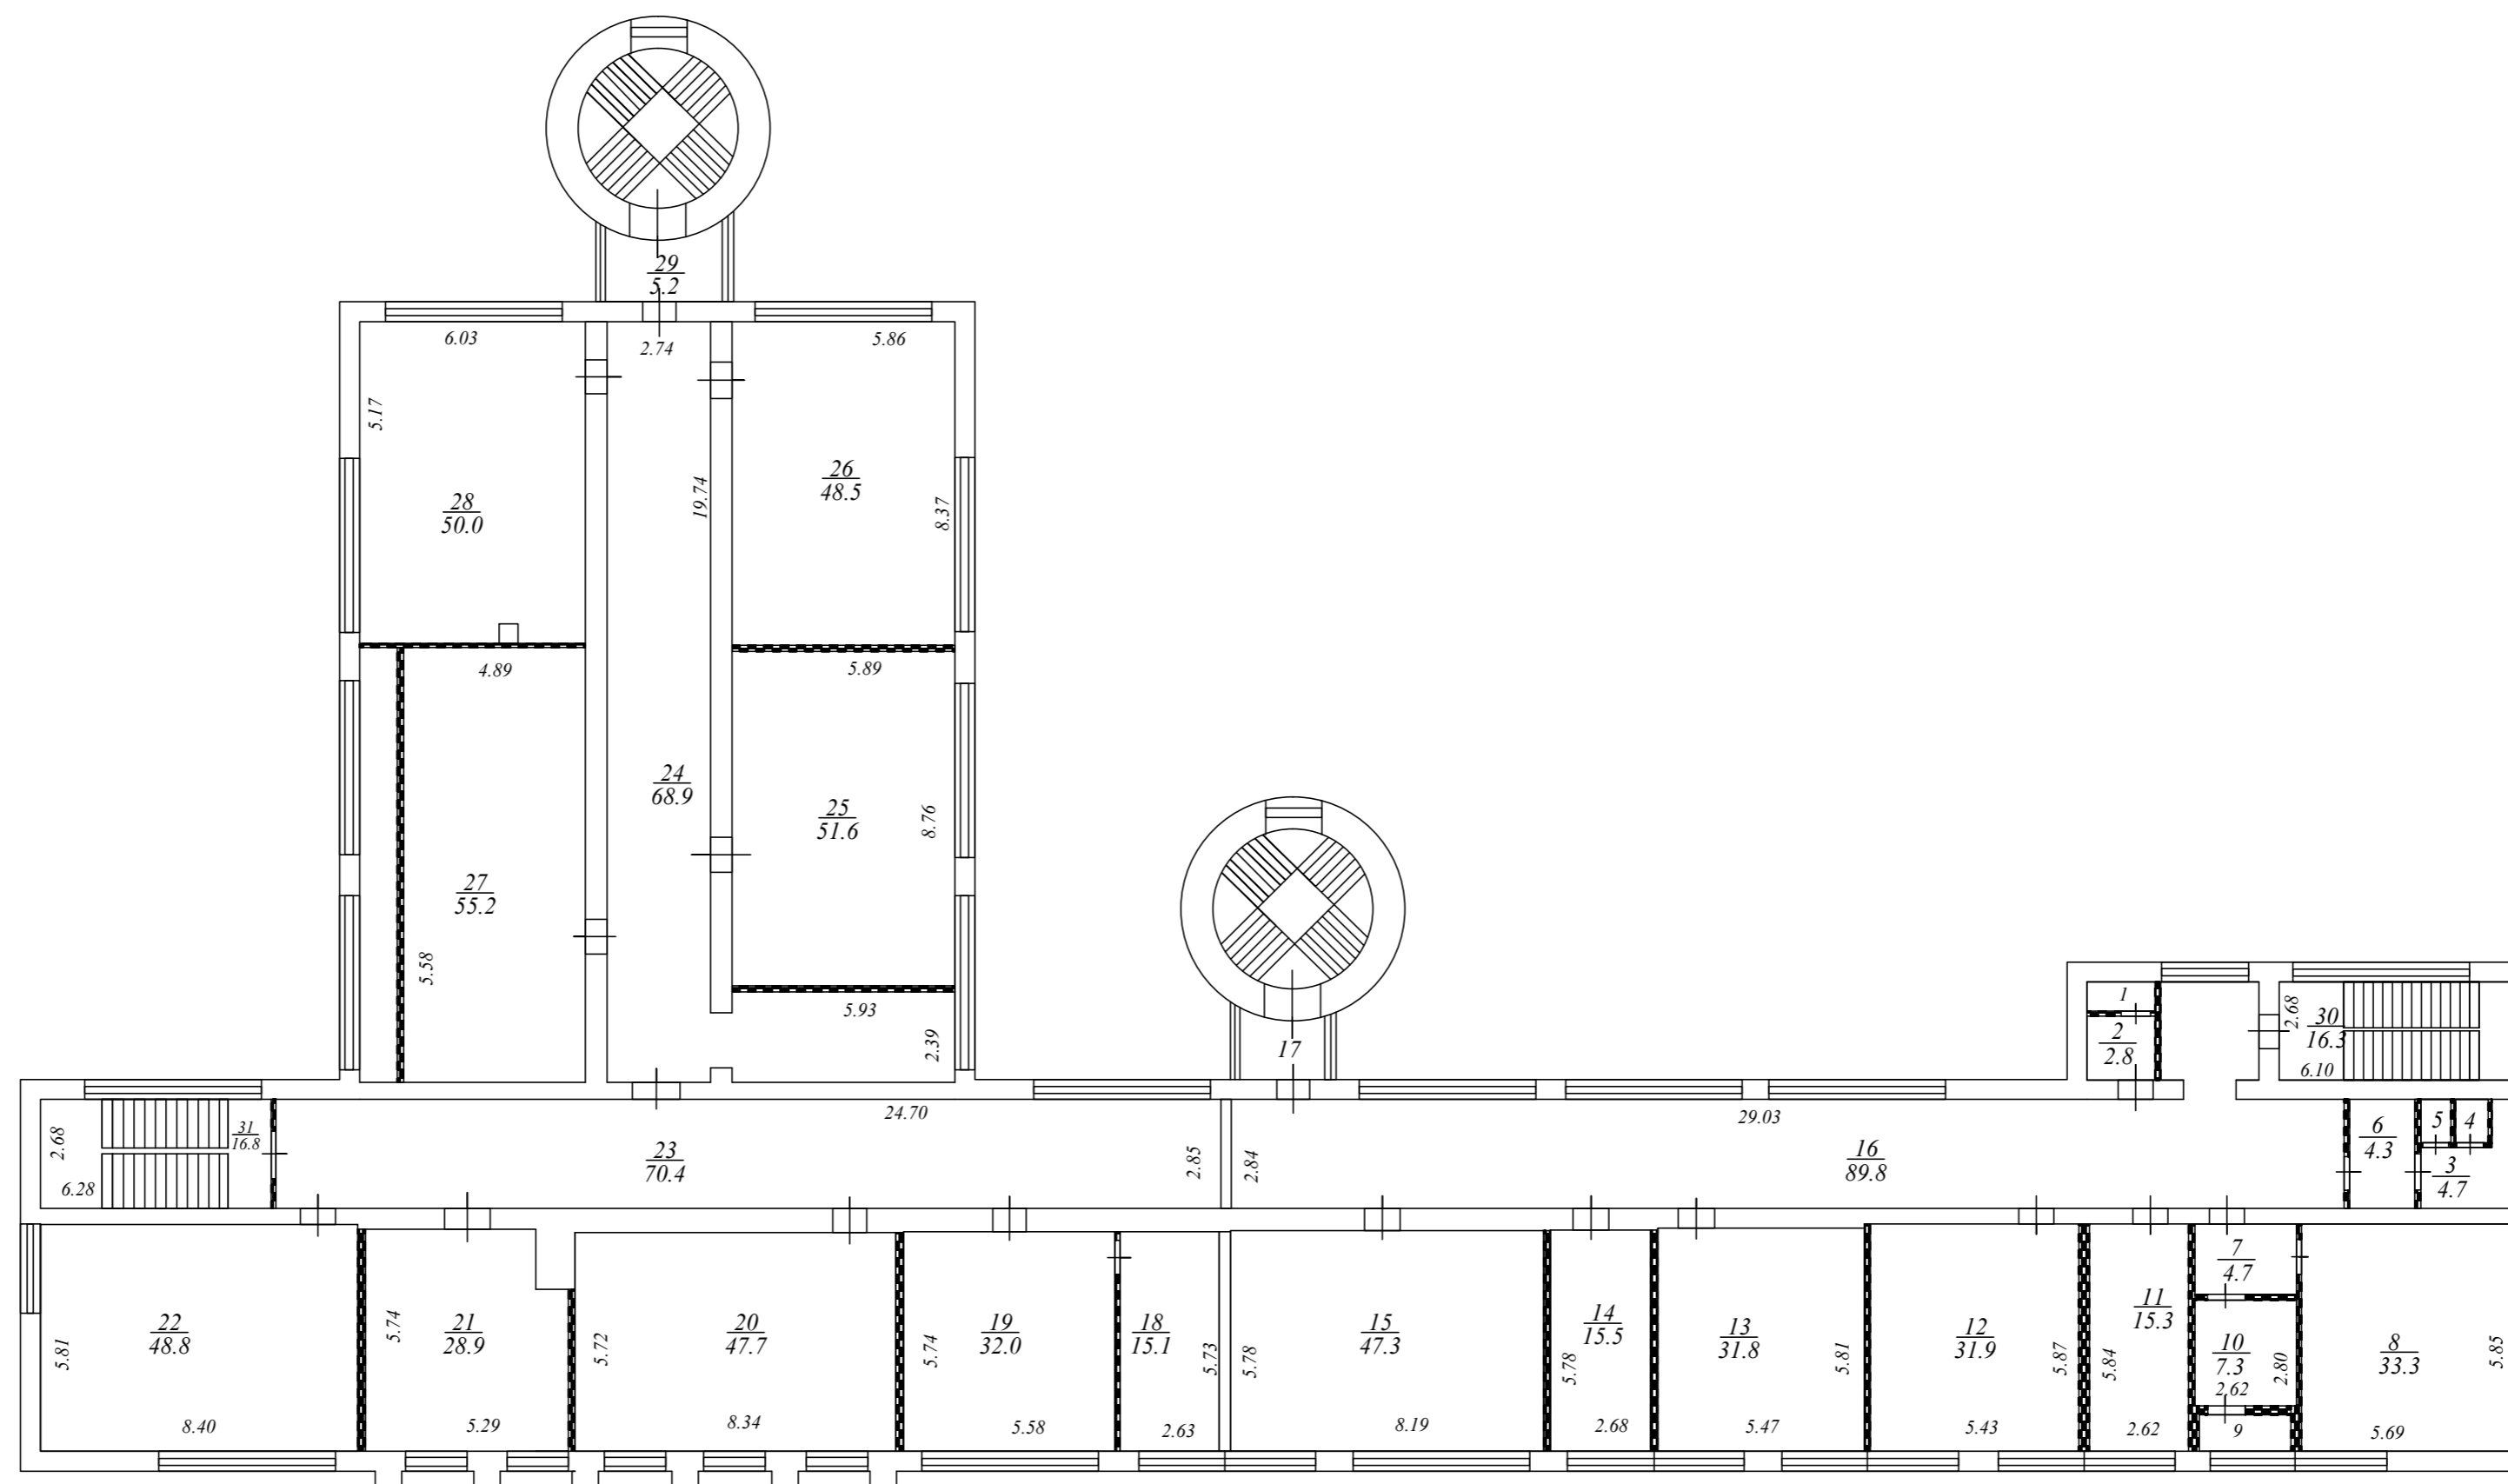
- линейный размер (м)

- номер комнаты и ее площадь

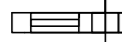


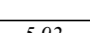
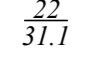

- перегородка

План этажа

Этаж №4



Условные обозначения:

-  - стена с окном и дверью
-  - лестница
-  - дверь остекленная (на балкон, лоджию)
-  - линейный размер (м)
-  - номер комнаты и ее площадь
-  - перегородка

Масштаб - 1:200